


RÅSLÄTT - lägenhetsritning

Skala 1:100 (1 cm=1 m)

Ritningarna ej helt kompletta,
variationer kan förekomma.

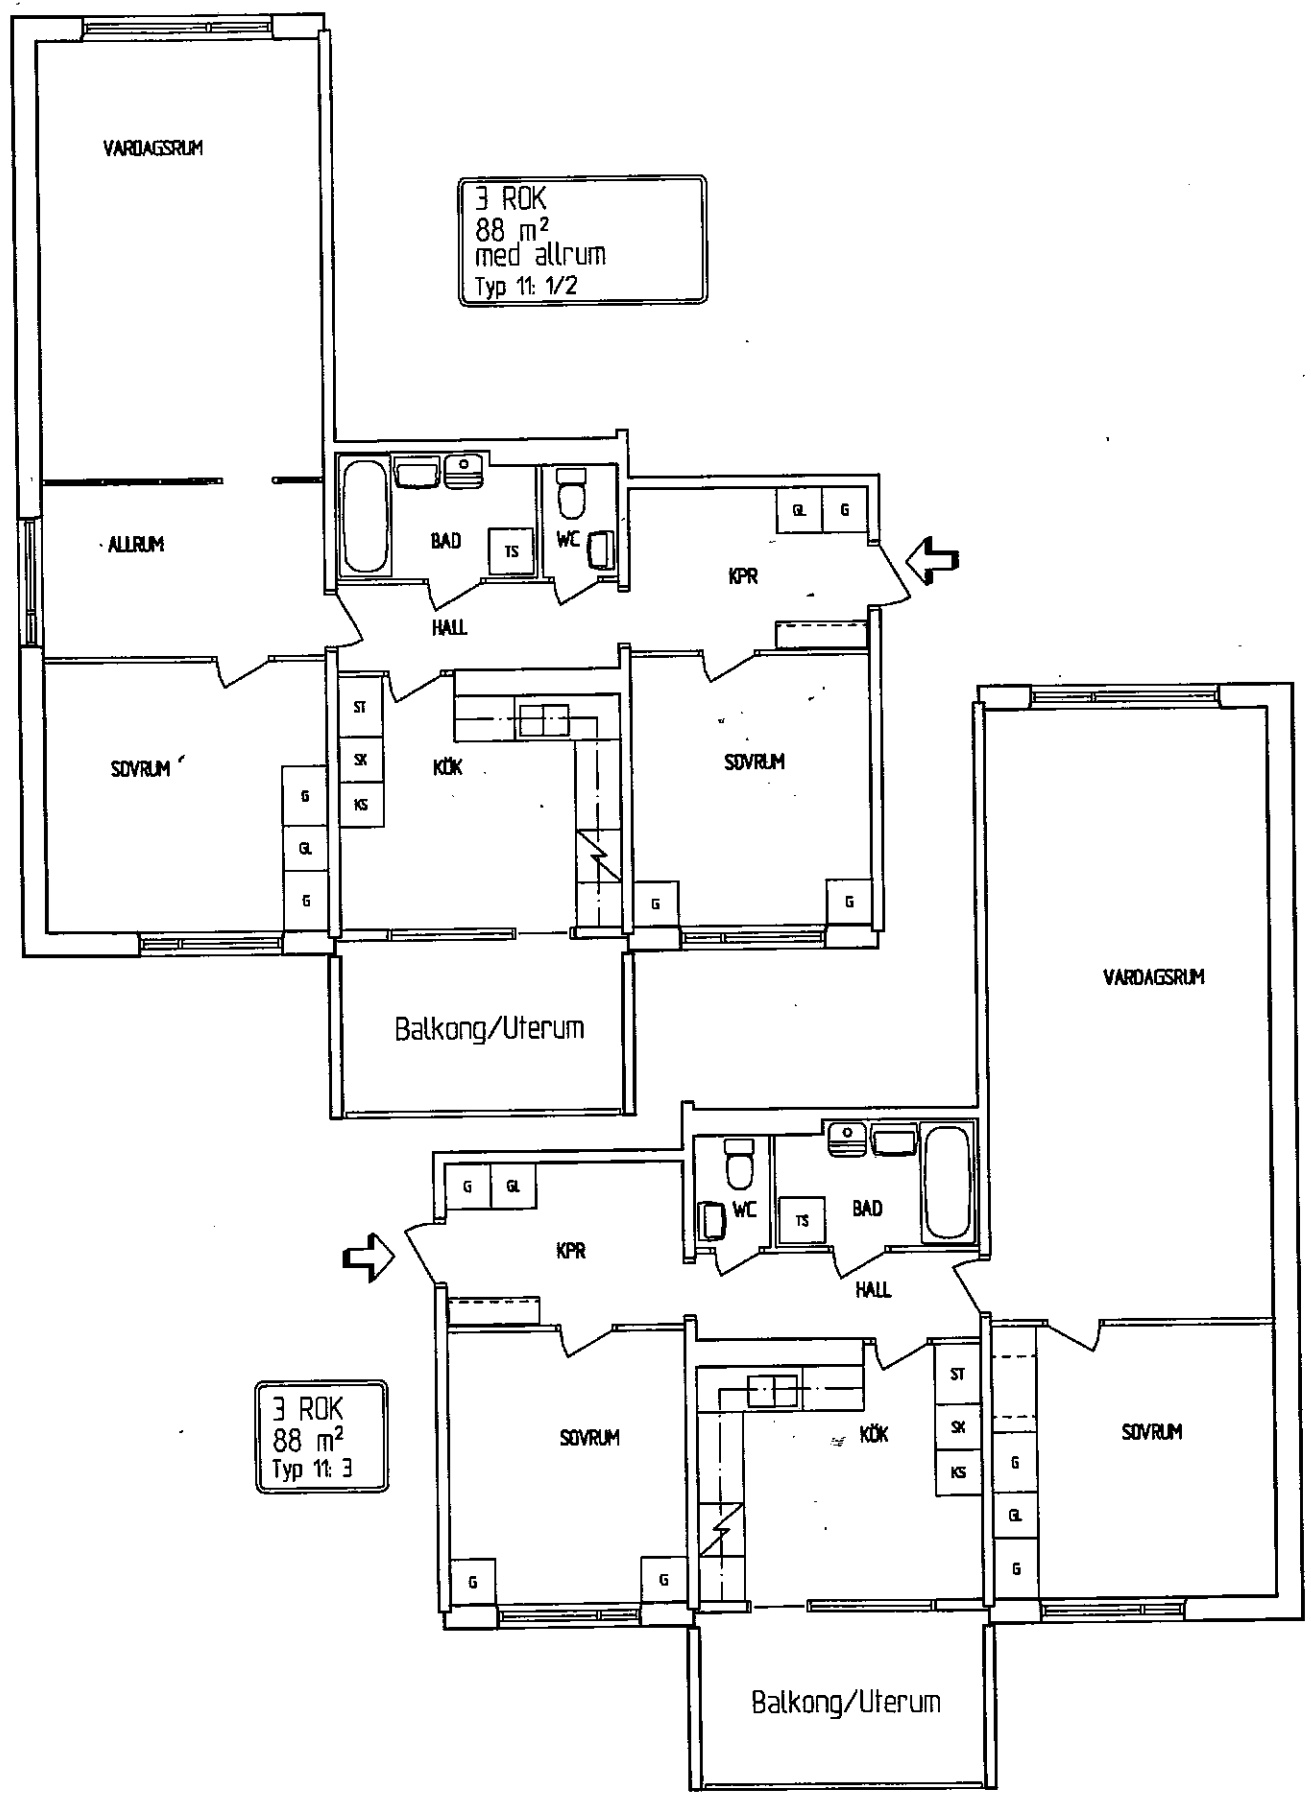

3 ROK
88 m²
med allrum
Typ 11: 1/2

3 ROK
88 m²
Typ 11: 3