
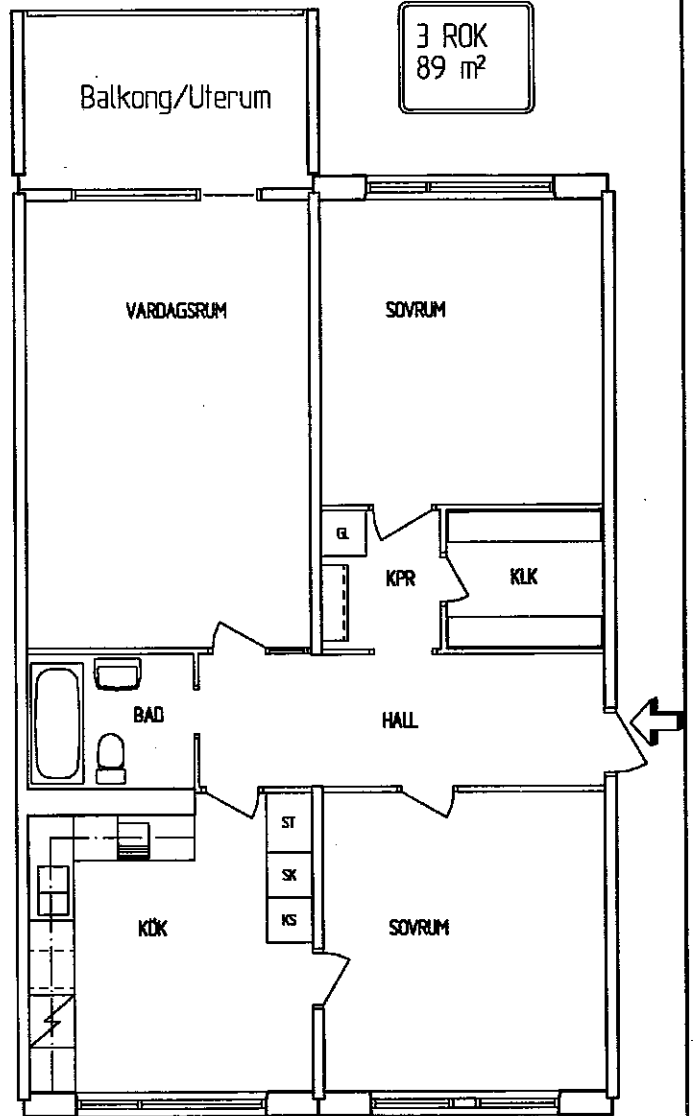


RÅSLÄTT - lägenhetsritning

Skala 1:100 (1 cm=1 m)

Ritningarna ej helt kompletta,
variationer kan förekomma.

6

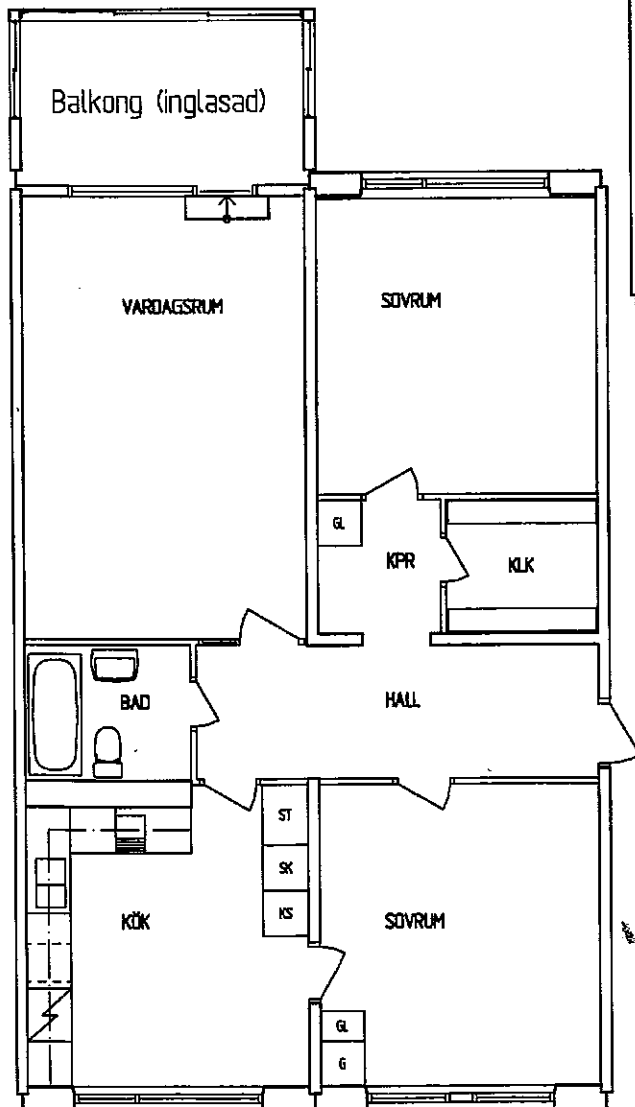

3 ROK
89 m²
med inglasad balkong.
Kärnhöksg 72 (lgh 84)

3 ROK
89 m²