
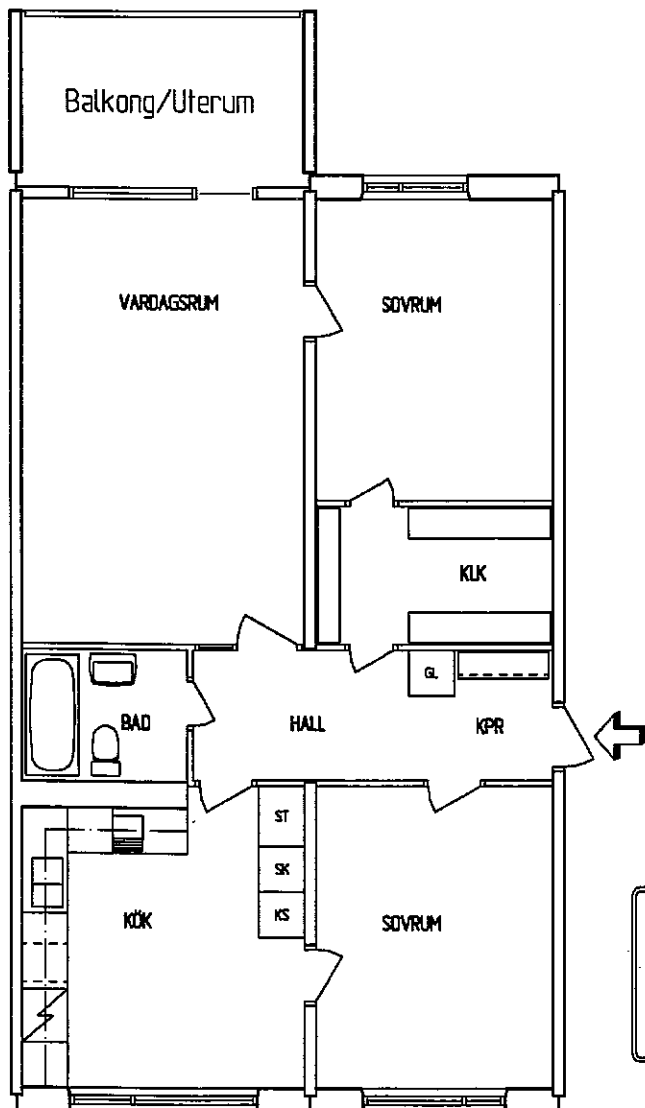


RÅSLÄTT - lägenhetsritning

Skala 1:100 (1 cm=1 m)

Ritningarna ej helt kompletta,
variationer kan förekomma.

3 ROK
82 m²
Balkong vid kök
eller vardagsrum
Typ 9: 5/6/7/8/9

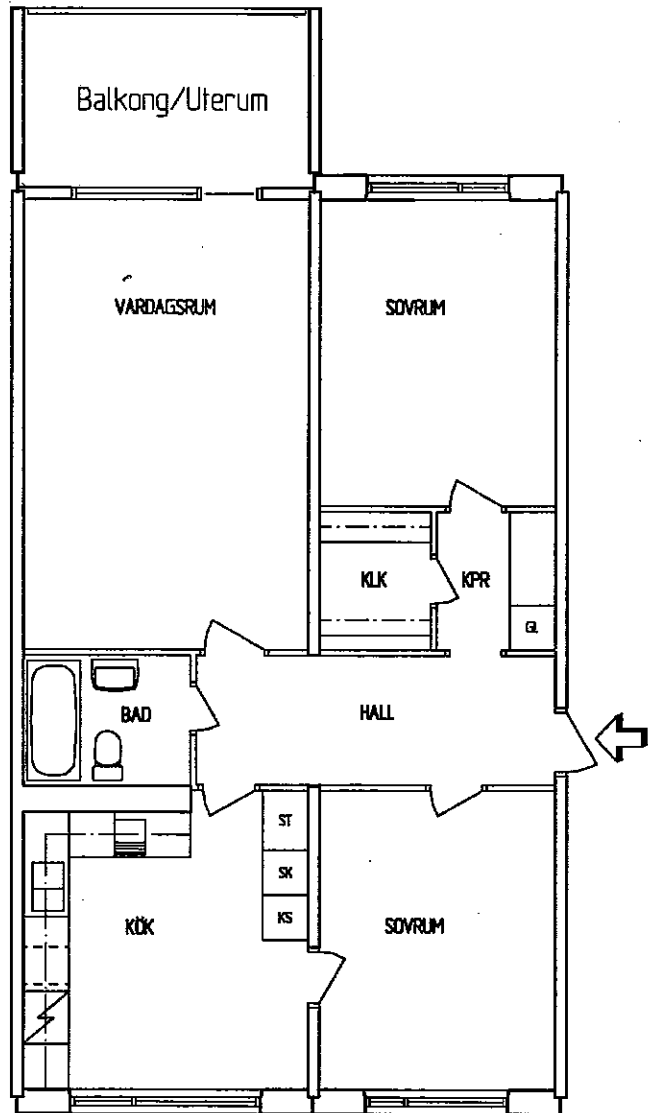

3 ROK
82 m²
Balkong vid kök
eller vardagsrum
Typ 9: 1/3/4